


h. 09.12.2016
r. 05.01.2017

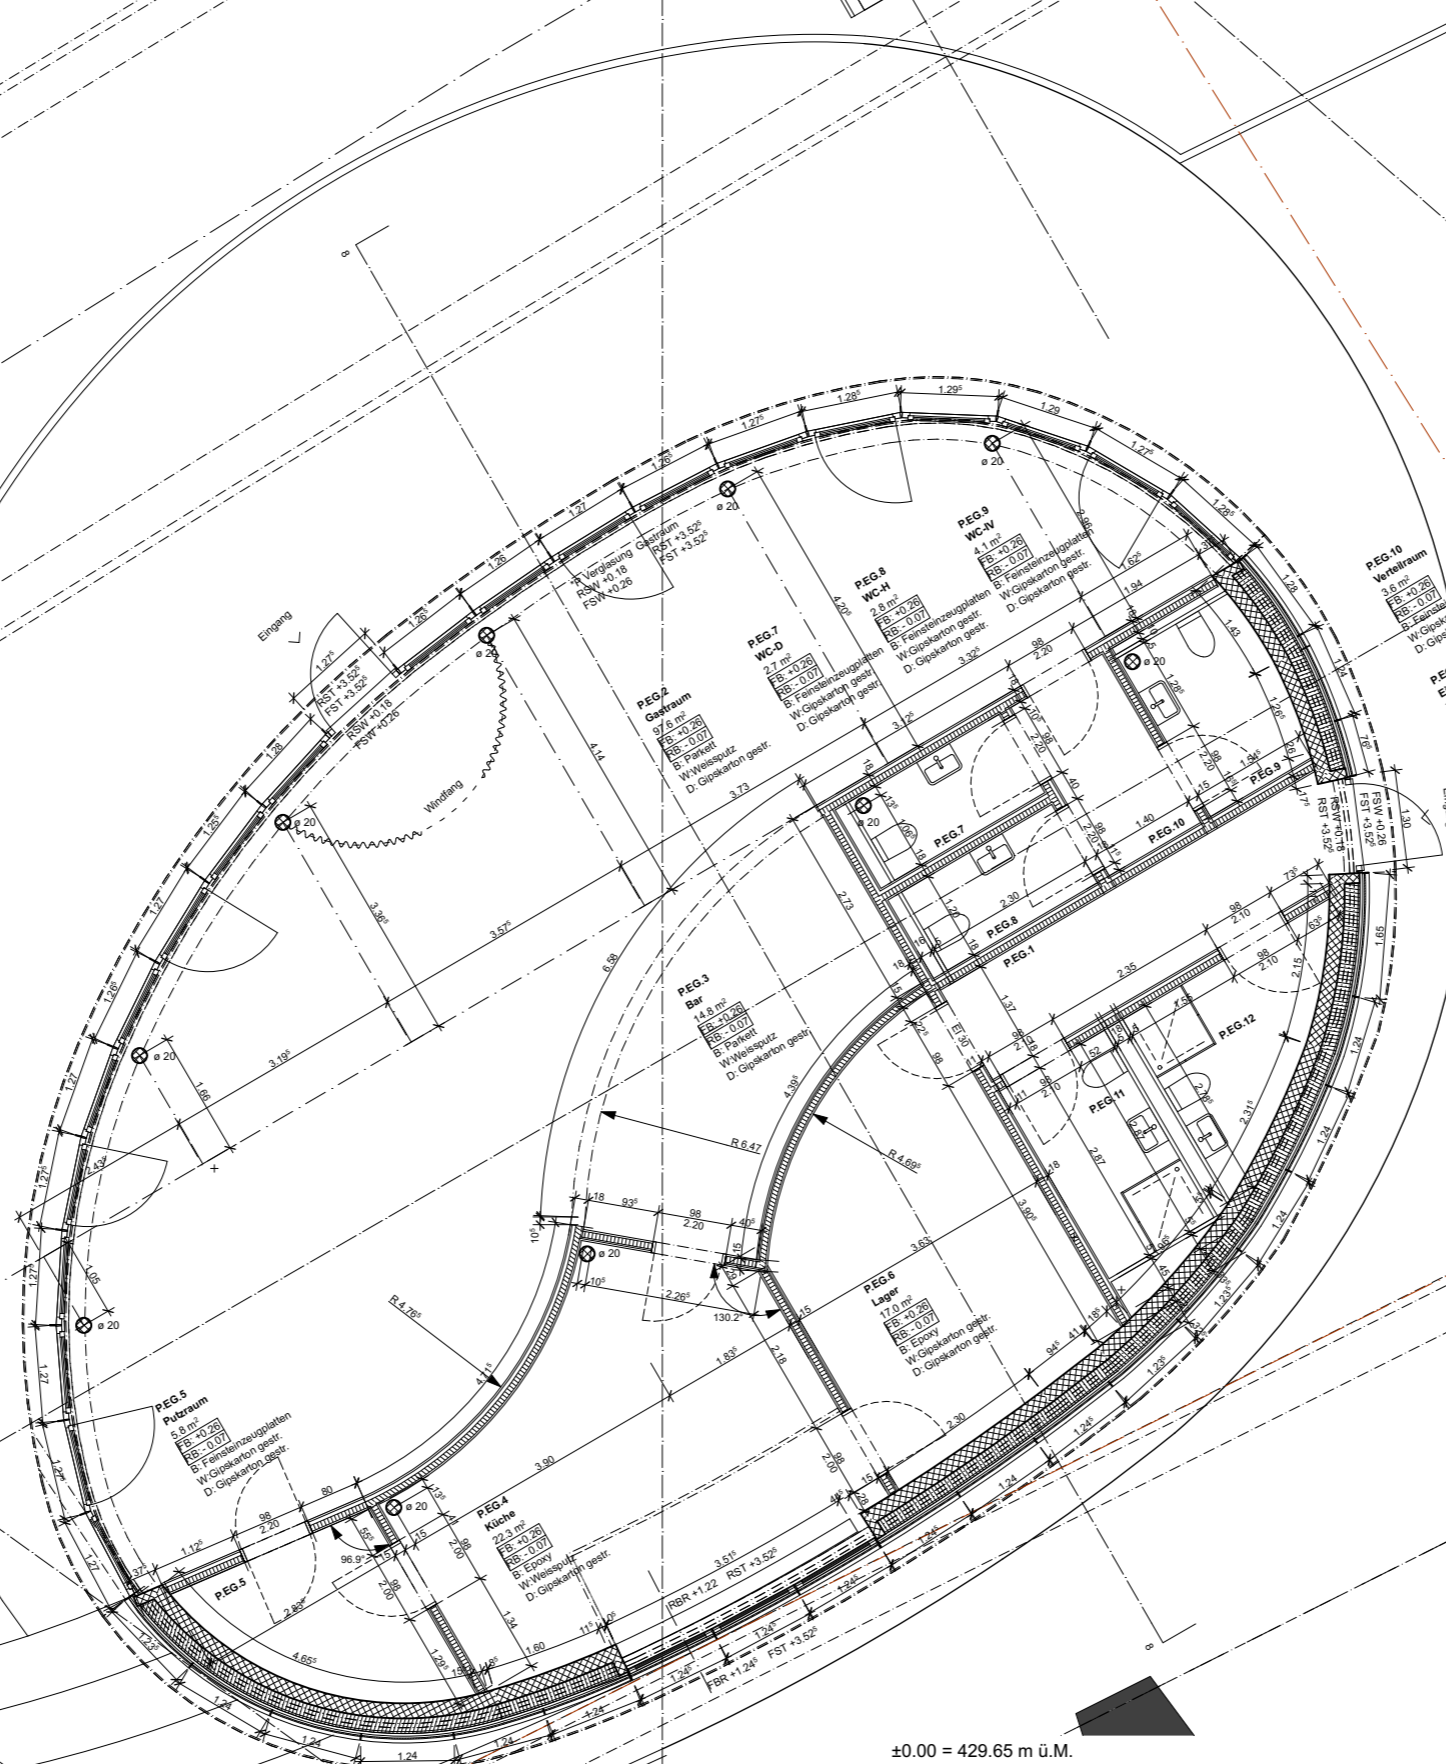

±0.00 = 429.65 m ü.M.

Pavillon

Projekt

5067 Waldhaus NeuGuet, Zwicky Areal Baufeld B Nord

Neubau Hochhaus Zwicky Areal Baufeld B Nord, Seidenplatz 1| 2| 3| 4| 5, 8304 Wallisellen

Architekt

Ramser Schmid Architekten ETH BSA GmbH
T 044 552 17 78 | F 044 552 17 78

Hardstrasse 81 | 8004 Zürich
mail@ramserschmid.ch

Plan_Nr. 5067_A_KF_A_Pav_5_3121_c

M 1:100

Format 420 x 420 mm

Datum 28.02.2017

Geändert 28.02.2017

Ausführung

VORABZUG